



10.29

11.10

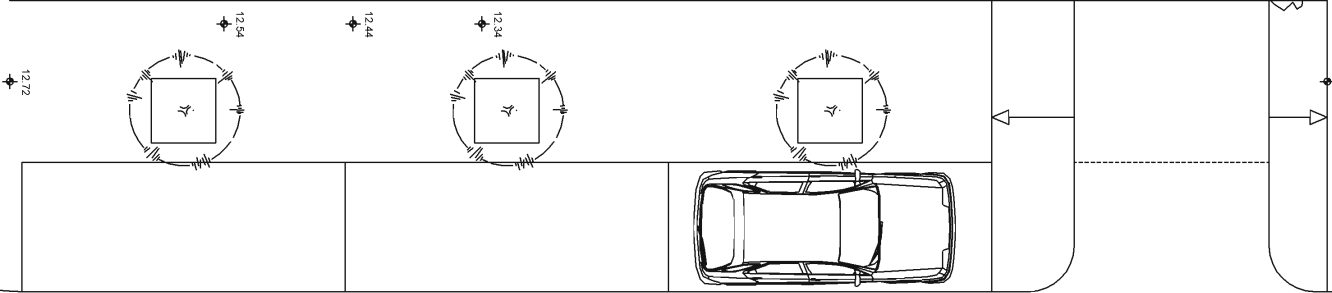

- 1.17
- MONTANTES ELECTRICIDAD
- MONTANTES AGUA
- TELECOMUNICACIONES PLANTA BAJA
- 43x8x13

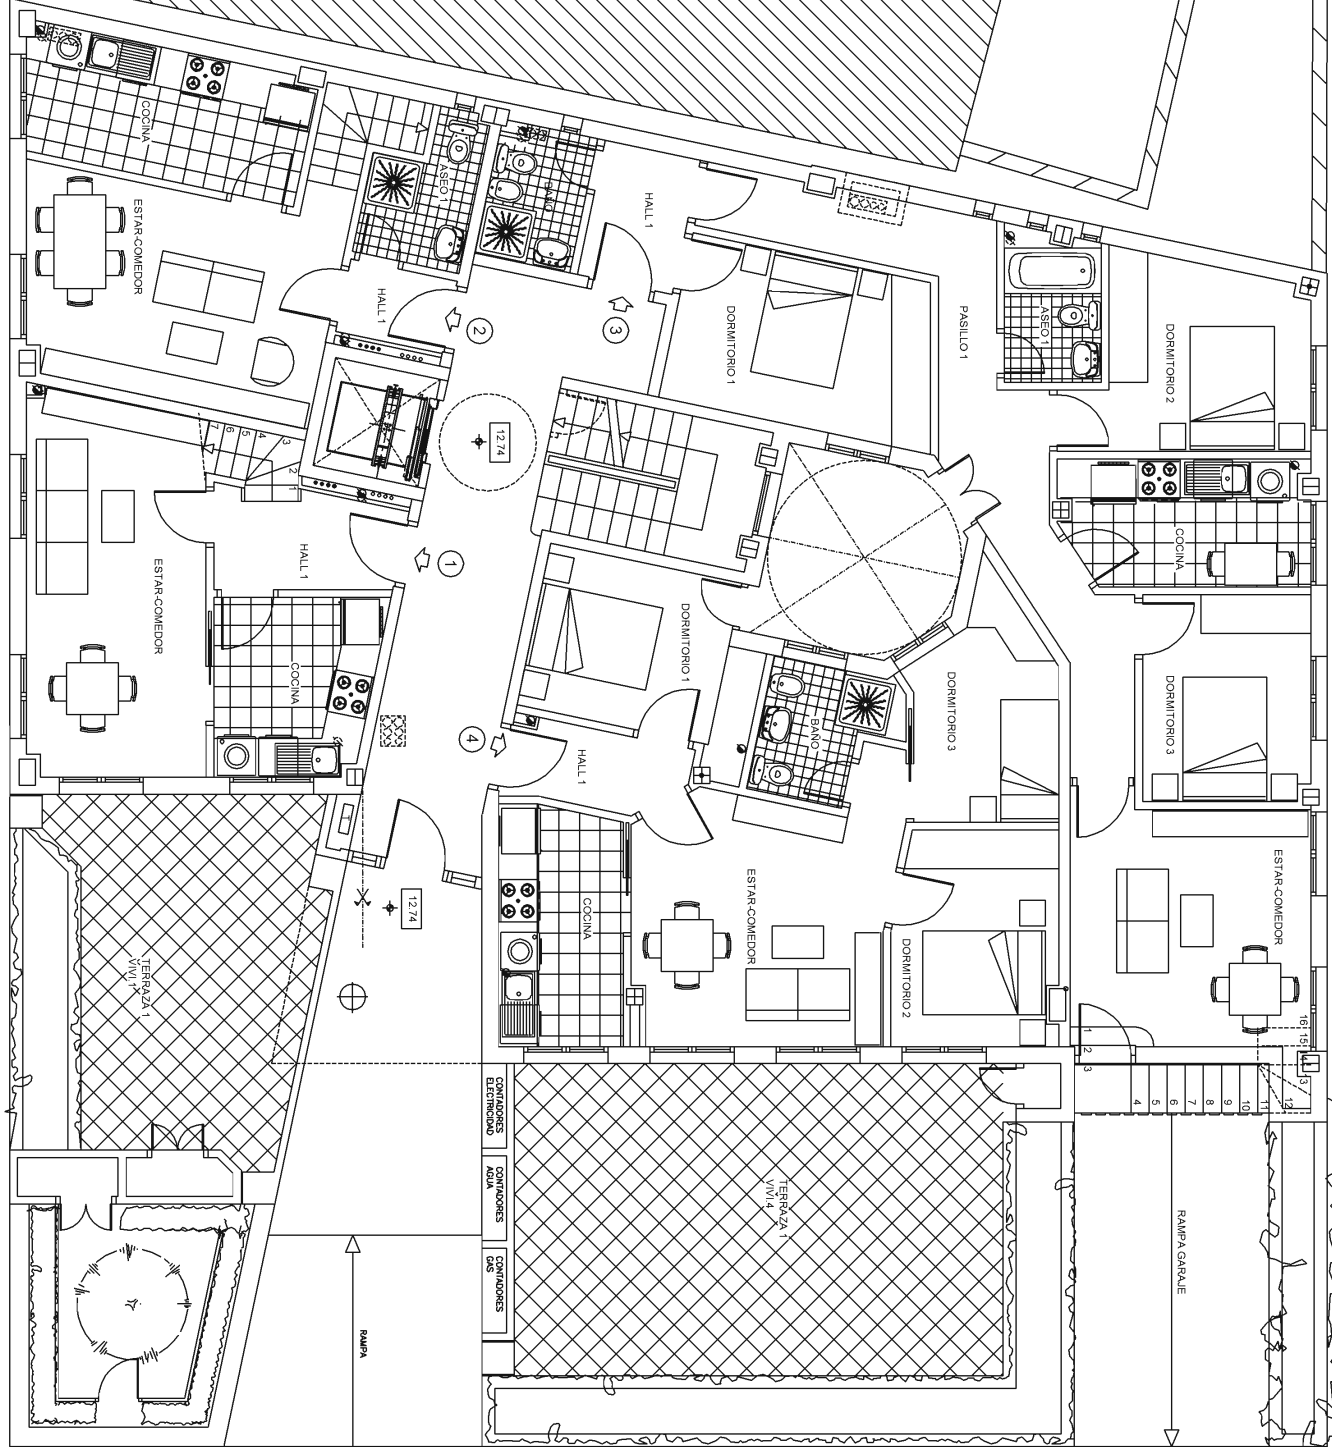