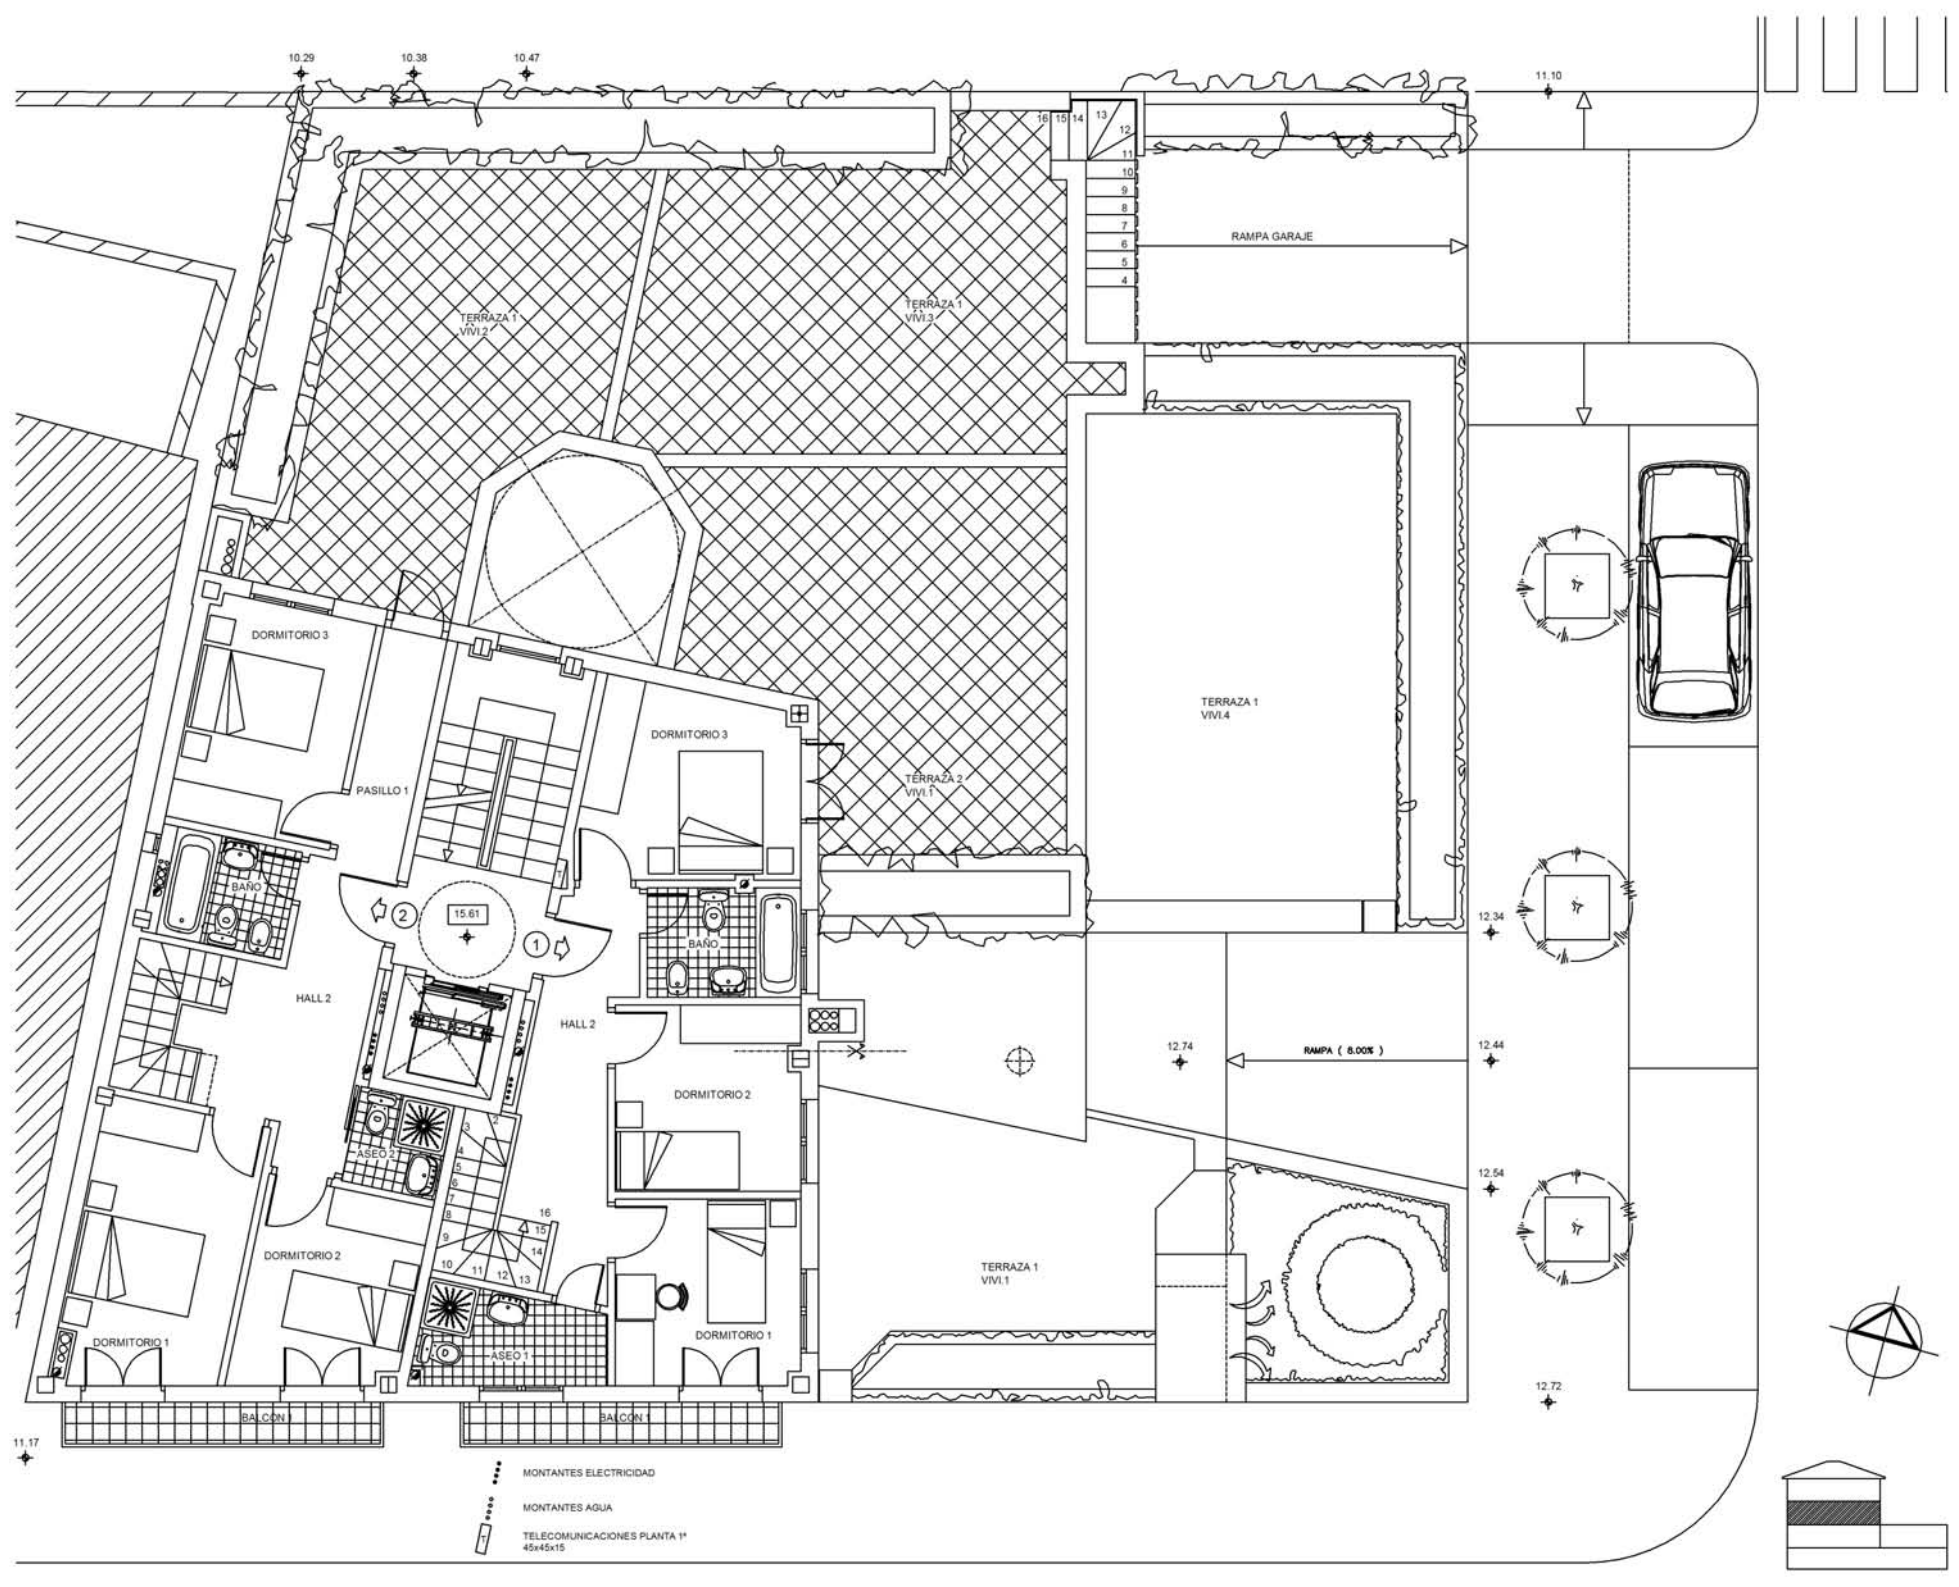
10.29
10.38
10.47
11.10
RAMPA GARAJE
TERRAZA 1
VIVI.2
TERRAZA 1
VIVI.3
TERRAZA 1
VIVI.4
TERRAZA 2
VIVI.1
DORMITORIO 3
PASILLO 1
BAÑO
15.61
HALL 2
DORMITORIO 3
BAÑO
HALL 2
DORMITORIO 2
ASEO 2
DORMITORIO 2
DORMITORIO 1
ASEO 1
DORMITORIO 1
TERRAZA 1
VIVI.1
12.34
12.74
RAMPA (8.00%)
12.44
12.54
12.72
BALCON
BALCON
11.17
MONTANTES ELECTRICIDAD
MONTANTES AGUA
TELECOMUNICACIONES PLANTA 1ª
45x45x15